


ESTRATTO DI PRGC

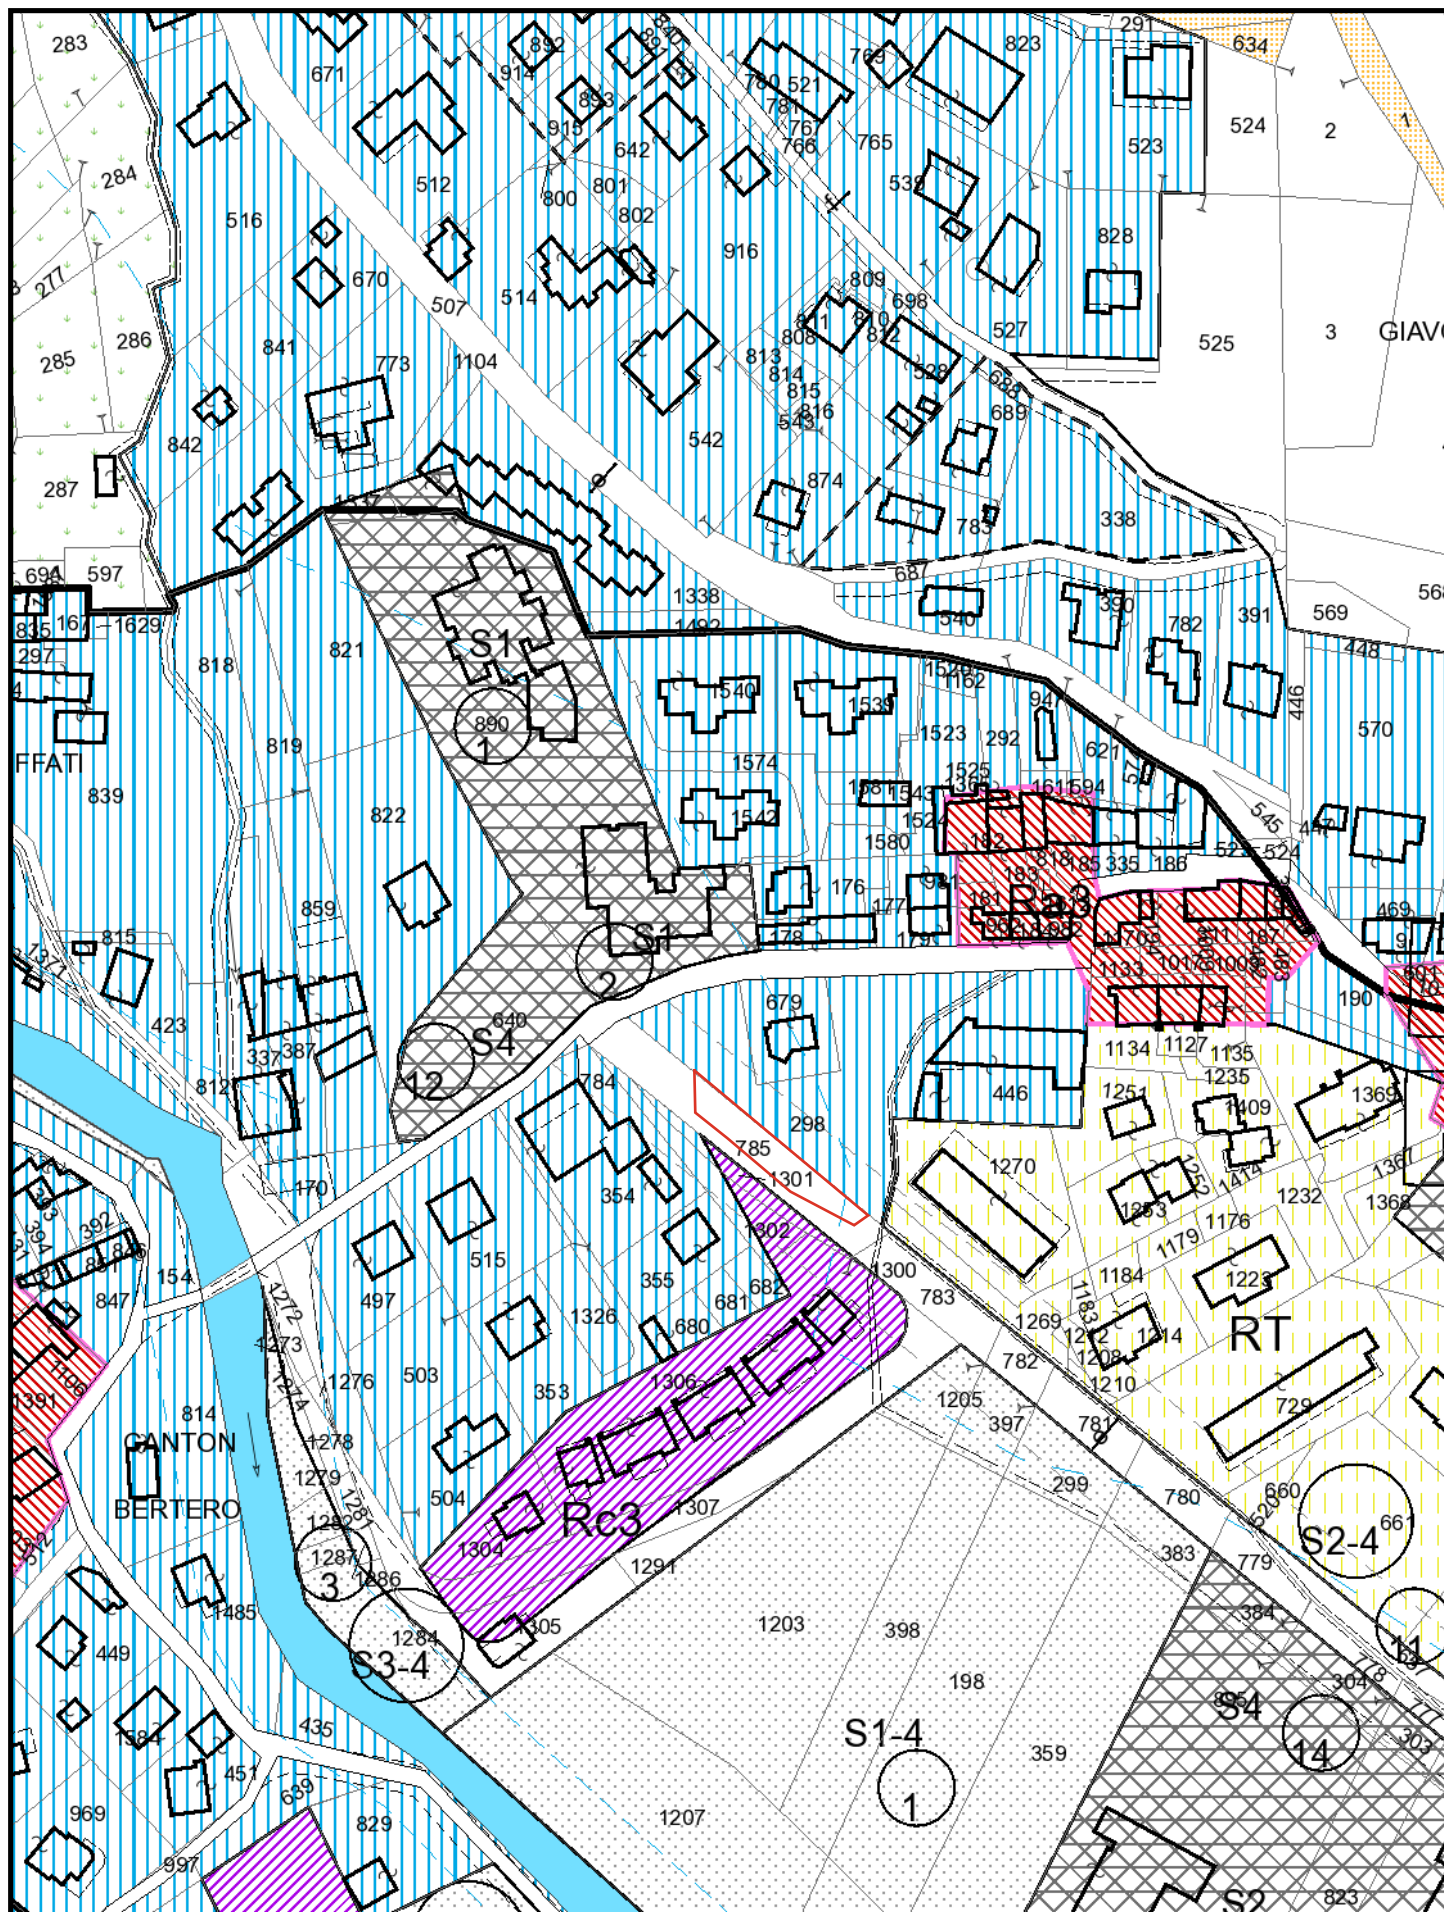

10/12/2025

Scala 1:2.000

Legenda

Cartografia catastale (Aggiornamento maggio 2024)

-  Confini di mappa
-  Fabbricati
-  Particelle
-  Strade
-  Acque
-  Numeri particelle
-  Termine comunale
-  Termine particellare
-  Graffa di annessione
-  Punto trigonometrico
-  Punto fiduciale
-  Segno convenzionale di unione
-  Flusso scorrimento acque
-  Riporti particelle
-  Linee varie

Piano Regolatore Vigente - Tavola P5 - indicazioni di piano

-  Limite aree di interesse comunale e generale
-  Limite aree normative
-  A Aree agricole (art.22/1)
-  AR Nuclei agricoli (art.22/2)
-  Ra Centri storici (art.22/4)
-  Rb Aree residenziali consolidate (art.22/5)
-  Rbp Aree residenziali consolidate in area Preparco (art.22/6)
-  Rr Area di recupero per residenza temporanea (art.22/7)
-  Rc Aree residenziali di completamento (art.22/8)
-  Rcp Aree residenziali di completamento in area Preparco (art.22/8 p.4)
-  Rt Area residenziale e terziaria di completamento (art.22/9)
-  Lotti Liberi
-  Ri Residenze in aree improprie (art.22/10)
-  Pb Aree produttive esistenti (art.22/11)
-  Pbp Aree produttive esistenti in area Preparco (art.22/12)
-  Pi Insediamenti produttivi in area impropria (art.22/13)
-  Ti Are per il tempo libero (art.22/14)
-  Vp Verde privato (art.22/15)
-  F Aree per attrezzature d'interesse comunale e generale (art.22/17)
-  S Servizi comunali esistenti (art.22/16)
-  S Servizi comunali in progetto localizzati

-  Edifici parrocchiali con possibilità di ampliamento
-  Aree soggette a vincolo inibitorio (art.12)
-  Linee elettriche
-  Punti di vista (art.12/5)
-  Ara Aree agricole di rispetto ambientale (art.12/6)
-  IP Prese idriche (art.12/1)
-  ID Depuratori (art.12/1)
-  IS Serbatoi (art.12/1)
-  Percorsi pedonali escursionistici
-  Fasce di rispetto cimiteriale
-  Aree assoggettate a vincolo autorizzativo (art.13)
-  Limite fascia di rispetto per corsi d'acqua 15m
-  Limite fascia di rispetto per corsi d'acqua 150m D.lgs 42/2004 (Galassino)
-  Aree boscate (art.13/2)
-  Aree soggette a usi civici (art.13/2)
-  APM Area del PreParco della Mandria (art.13/4)
-  ARI Riserva della Madonna della Neve (art.13/3)
-  Vincolo Idrogeologico (art.13/5)
-  Tracciati stradali in progetto

