

COMUNE DI GIOVETTO

PROVINCIA DI TORINO

PIANO REGOLATORE CIMITERIALE

VARIANTE

D.P.R. 14/06/98 DEL 10.06.1998 CIVIL. MIN. SANIT. 17/09.1997 DEL 24.06.1998
REGOLAMENTO COMUNICALE DI PROVA 14/07/2008

PROGETTO DEFINITIVO

Oggetto: **Planimetria generale e prospetti cello**
stato di fatto con numerazione loculi,
ossari ed inumazioni

Campi I, II, III

IL PROGETTISTA

25 MARZO 2008

2V

Inq. *Ezio Berino* VIA GENOVA N.4 - 10076 ROSE (TO) - TEL. 011-553.5670 - CELL. 333/22.8373
ORIONE INGENIERING PROVINCIA TORINO N.4586 - C.F. 08712010012 - P. IVA 06139600012 - e-mail: berino@berinorose.it

CONSISTENZA DEI LOCULI, OSSARI ED INUMAZIONI ESISTENTI

CAMPO I

BLOCCO 1: LOCULI 96
INUMAZIONI OSSARI 102
EDICOLE DI FAMIGLIA 4
1

CAMPO II


BLOCCO 2: LOCULI 78
INUMAZIONI OSSARI 80
EDICOLE DI FAMIGLIA 27
4

CAMPO III

BLOCCO 3: LOCULI 189
BLOCCO 3: OSSARI 82
BLOCCO 4: LOCULI 108
BLOCCO 4: OSSARI 108
INUMAZIONI 0
EDICOLE DI FAMIGLIA 7+1 disponibile in progetto


VIA SANTA MARIA

PLANIMETRIA GENERALE 1:100

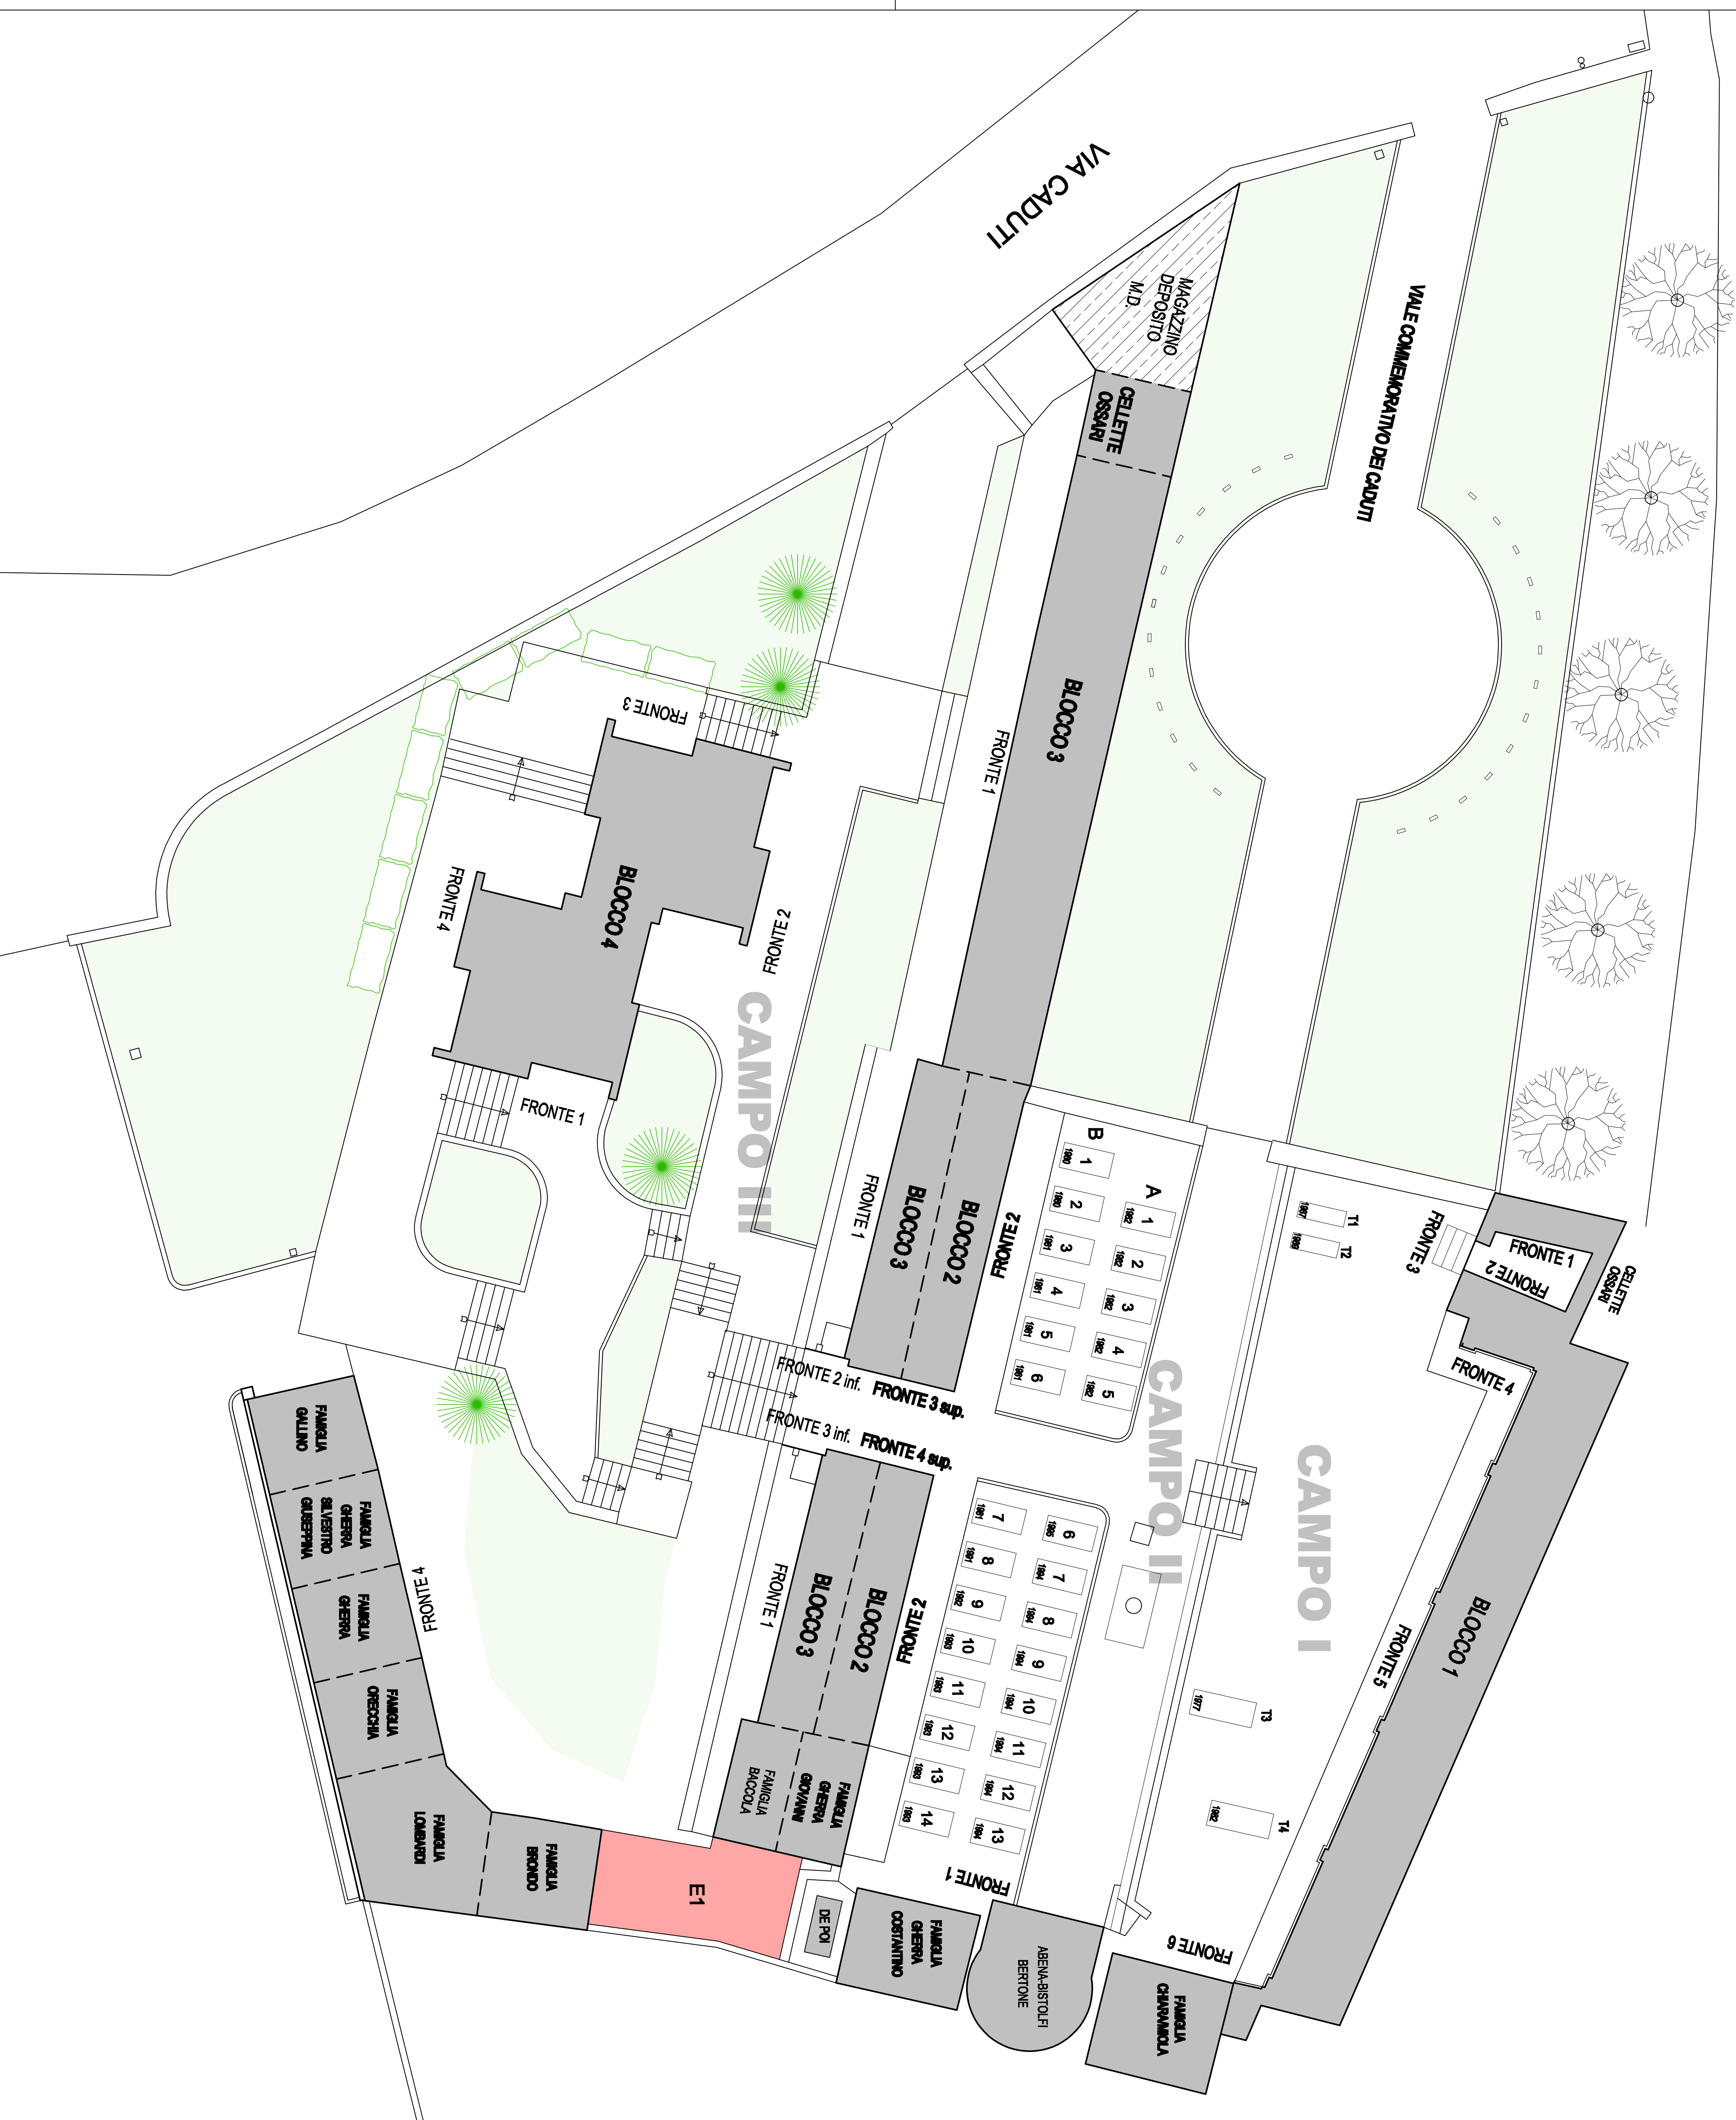


CAMPO I

INTERNO CELLETTE OSSARIO 1:75

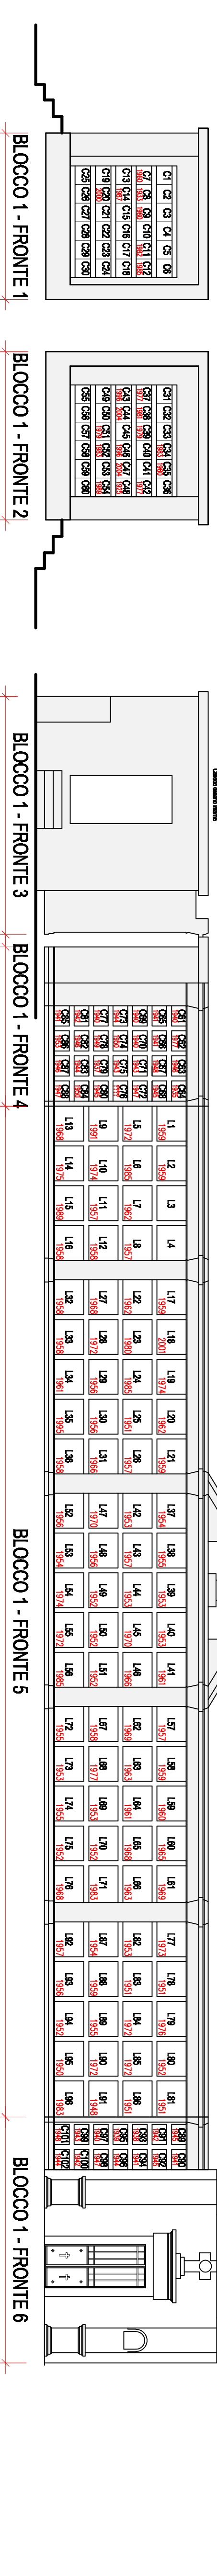

CAMPO II

EDICOLE PRIVATE 1:75

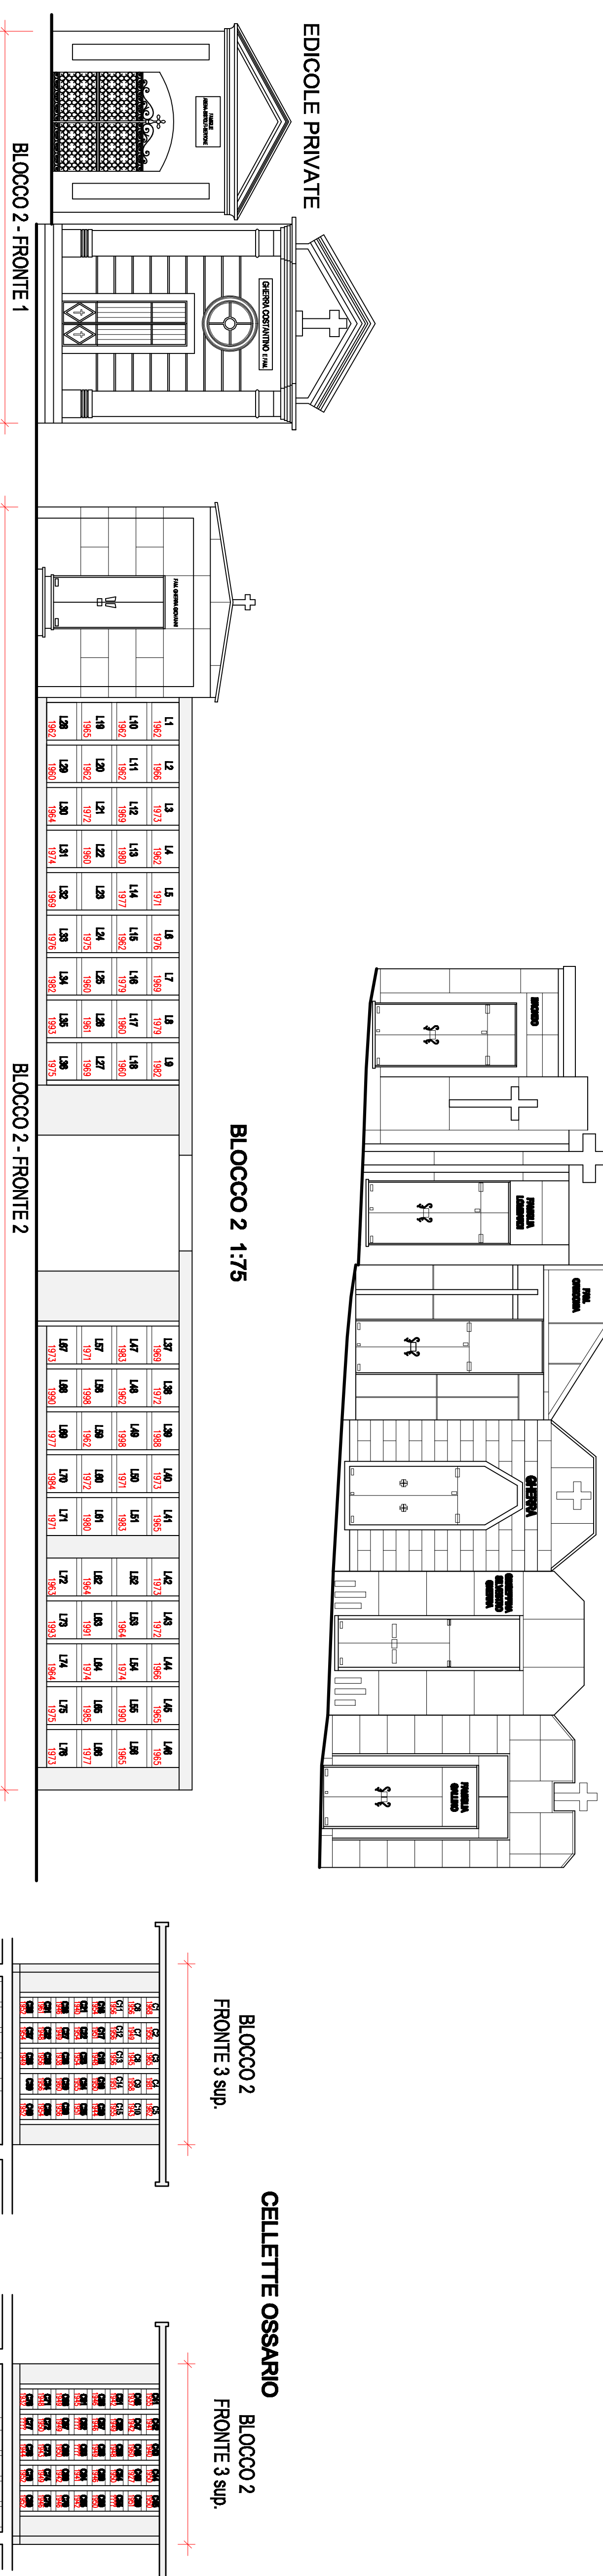

CAMPO III

CELLETTE OSSARIO

